


# 1. Berichtigung des Flächennutzungsplanes der Gemeinde Biebelried

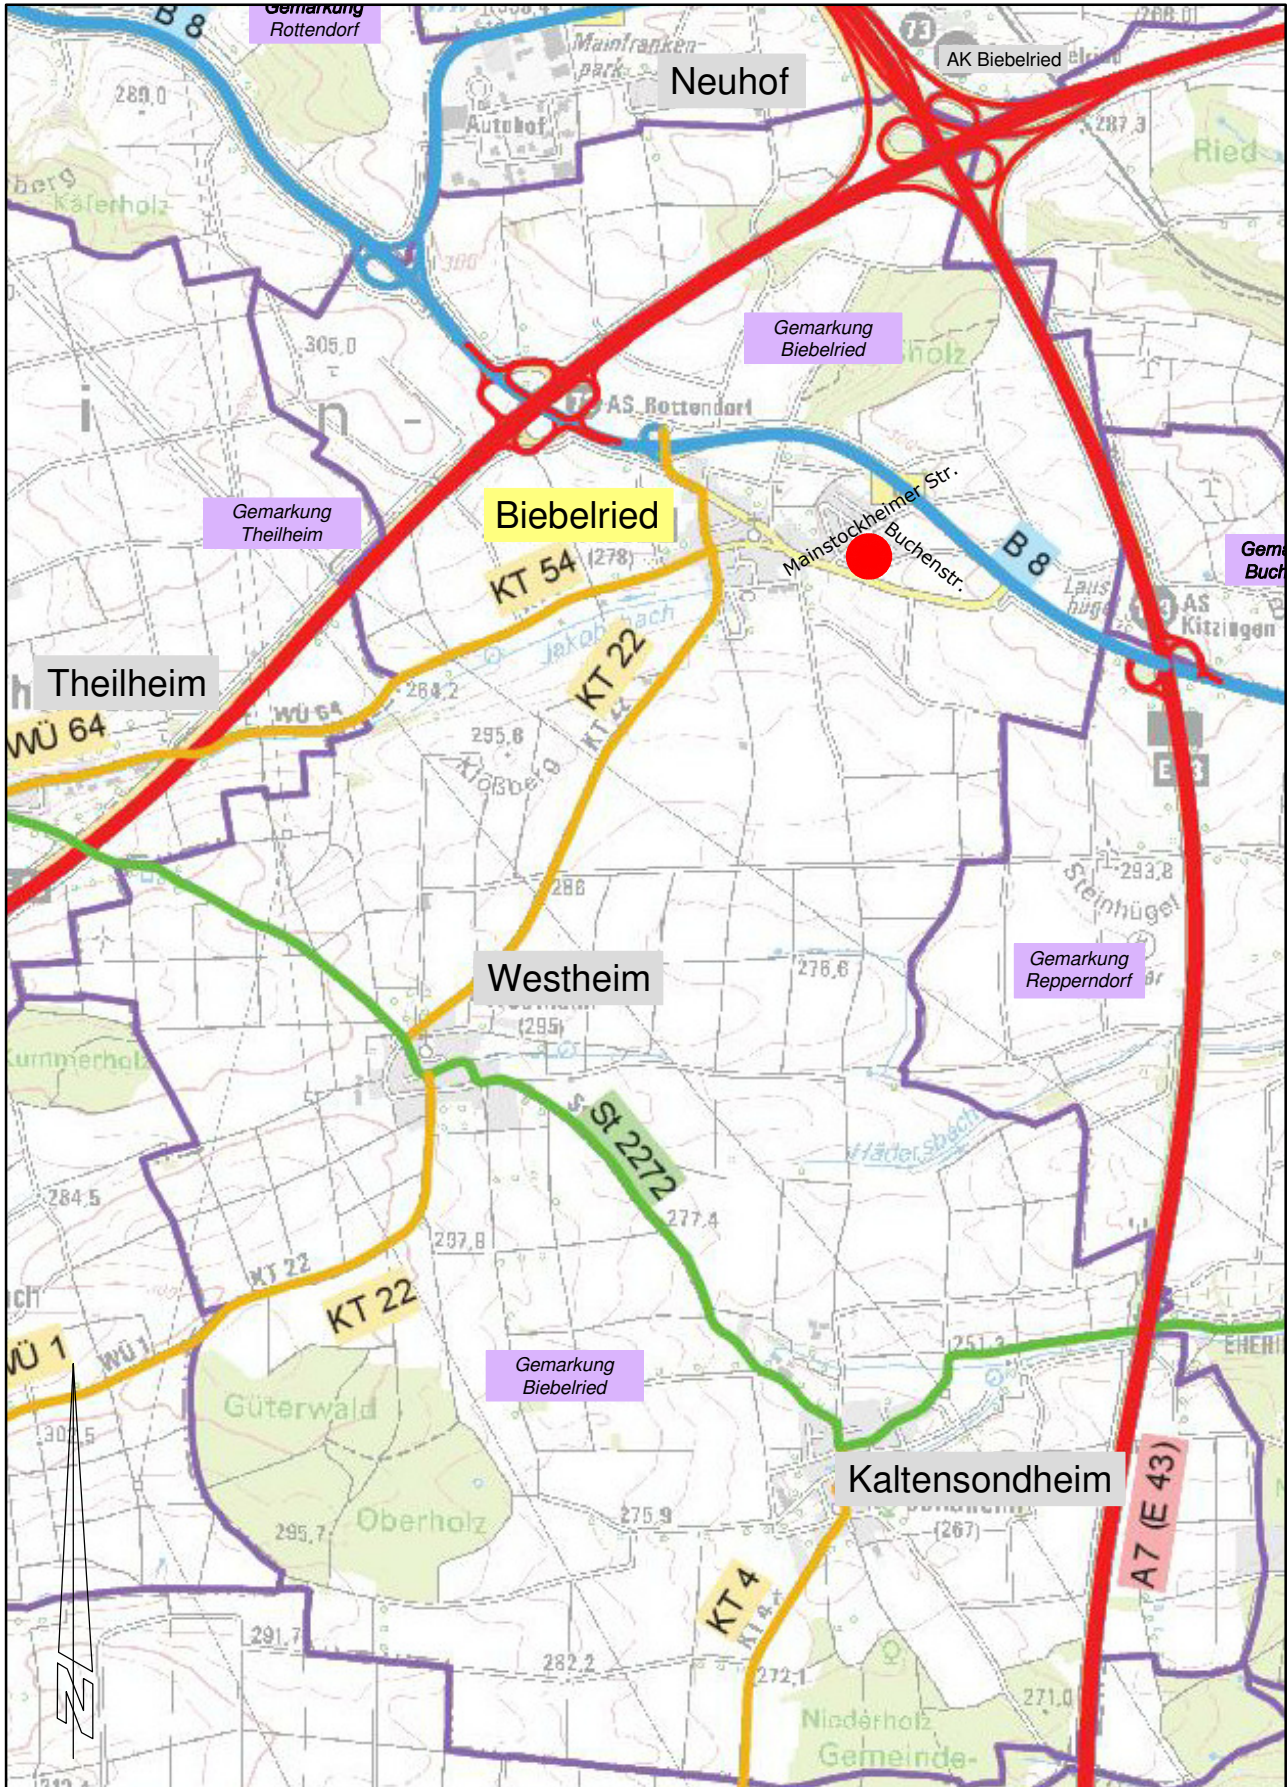

- Lage der 1. Berichtigung
- Gemeindegrenze

Maßstab 1:25.000  
Würzburg, 31.01.2017