


Anlage 1:

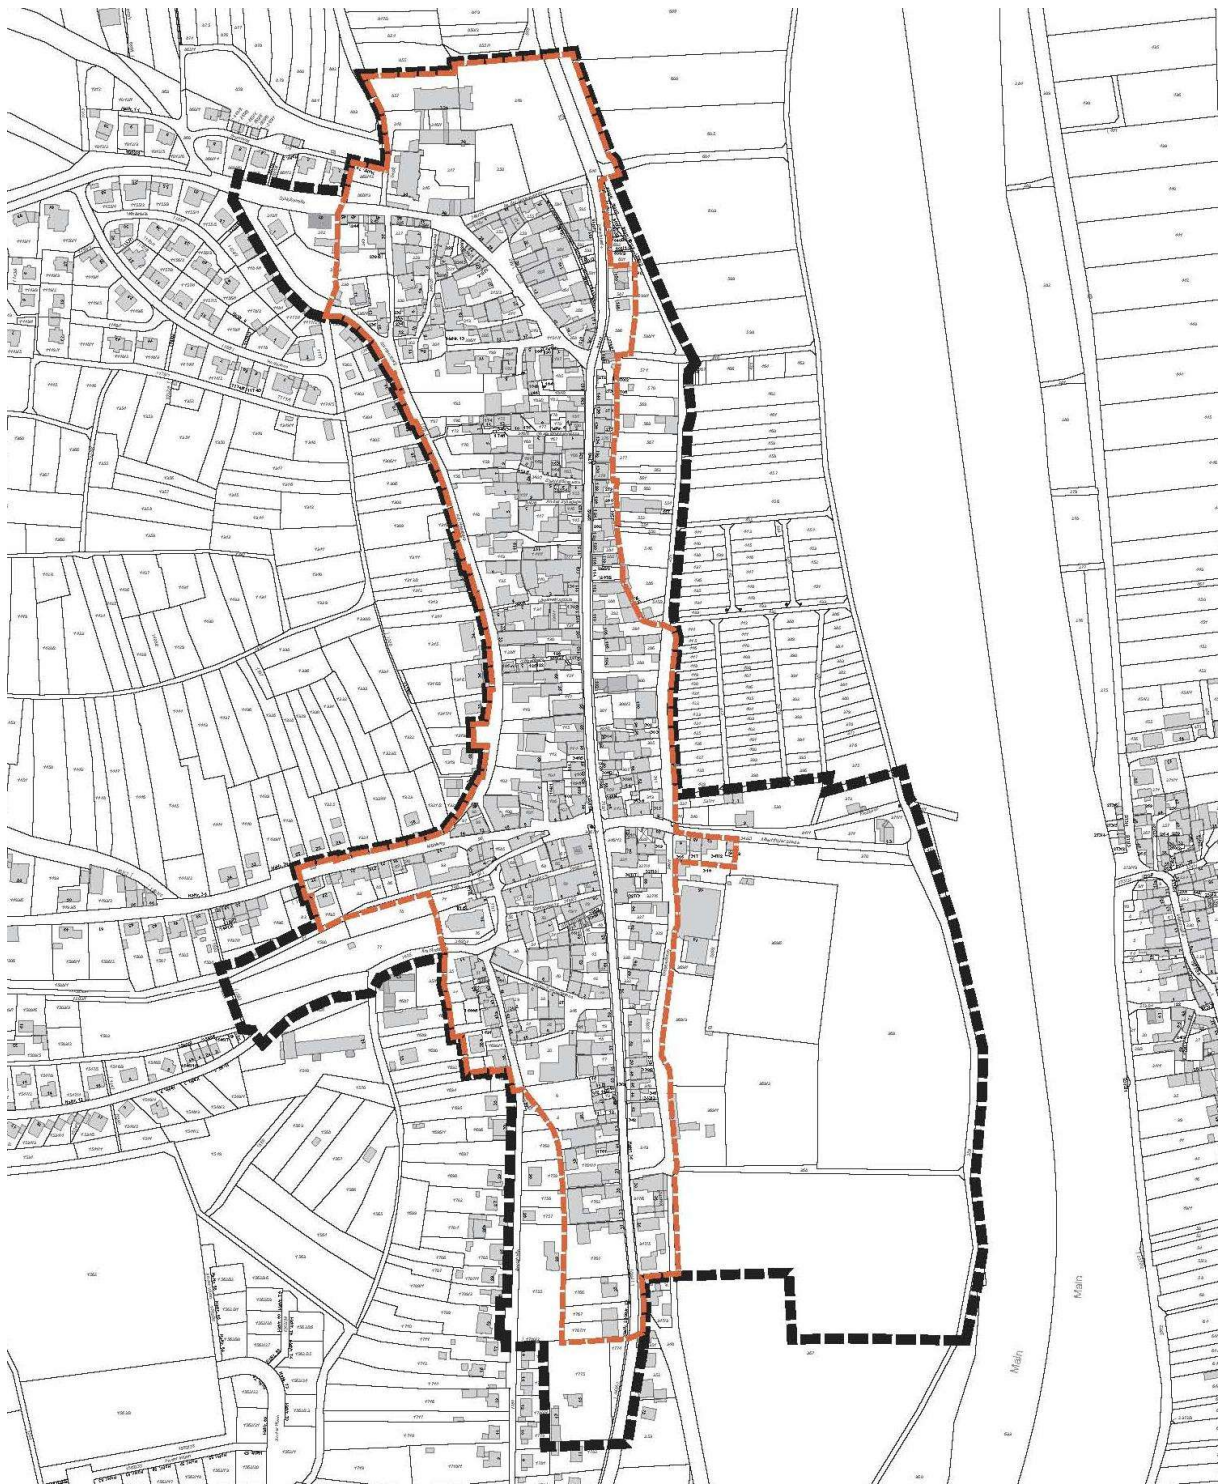

Schwarz: Geltungsbereich Sanierungsgebiet

Orange: Geltungsbereich der Gestaltungsatzung